


SCHEMAT SAL KONFERENCYJNYCH

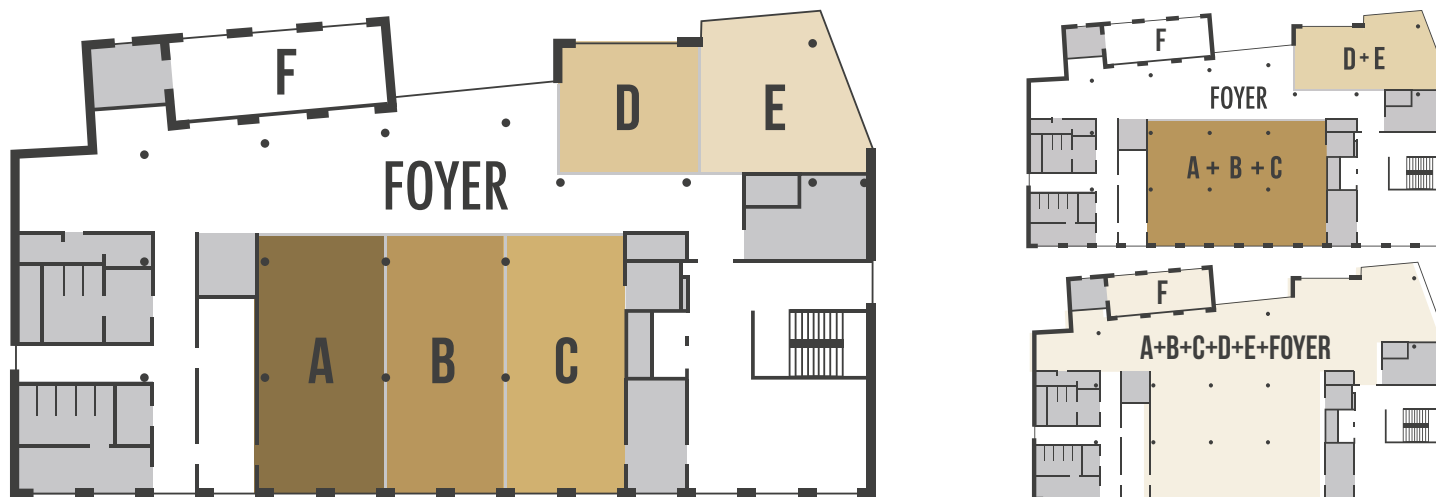

FABRYKA WEŁNY
HOTEL & SPA
* * * *



Wyposażenie sal konferencyjnych:

- ekran
- projektor multimedialny
- flipchart
- Internet Wi-Fi
- nagłośnienie
- wydajna klimatyzacja
- dostęp do światła dziennego (możliwość zaciemnienia)
- rozkładany parkiet

MAKSYMALNA ILOŚĆ MIEJSC

Sale konferencyjne	Szerokość (m)	Długość (m)	Powierzchnia m ²					
				Teatr	Szkolne	Boardroom	U-shape	Bankiet (bez parkietu)
A	6,3 m	14 m	88 m ²	110	72	40	35	60
B	7,2 m	14 m	100 m ²	120	72	40	35	60
C	5,7 m	14 m	80 m ²	100	72	40	35	60
D	7 m	6,3 m	45 m ²	40	30	26	22	30
E	7,5 m	7,7 m	66 m ²	60	36	28	28	30
F	3,5 m	11,75 m	44 m ²	40	24	24	20	0
A+B+C	19,2 m	14 m	268 m ²	350	220	0	60	180
D+E	7 m	15 m	111 m ²	110	70	60	40	60
A+B+C+D+E+Foyer			606 m ²	500	0	0	0	280

Wysokość wszystkich sal konferencyjnych wynosi **2,97 m**

Pabianice 95-200, Zamkowa 2
www.fabrykawelny.pl

konferencje@fabrykawelny.pl
+48 42 206 88 88