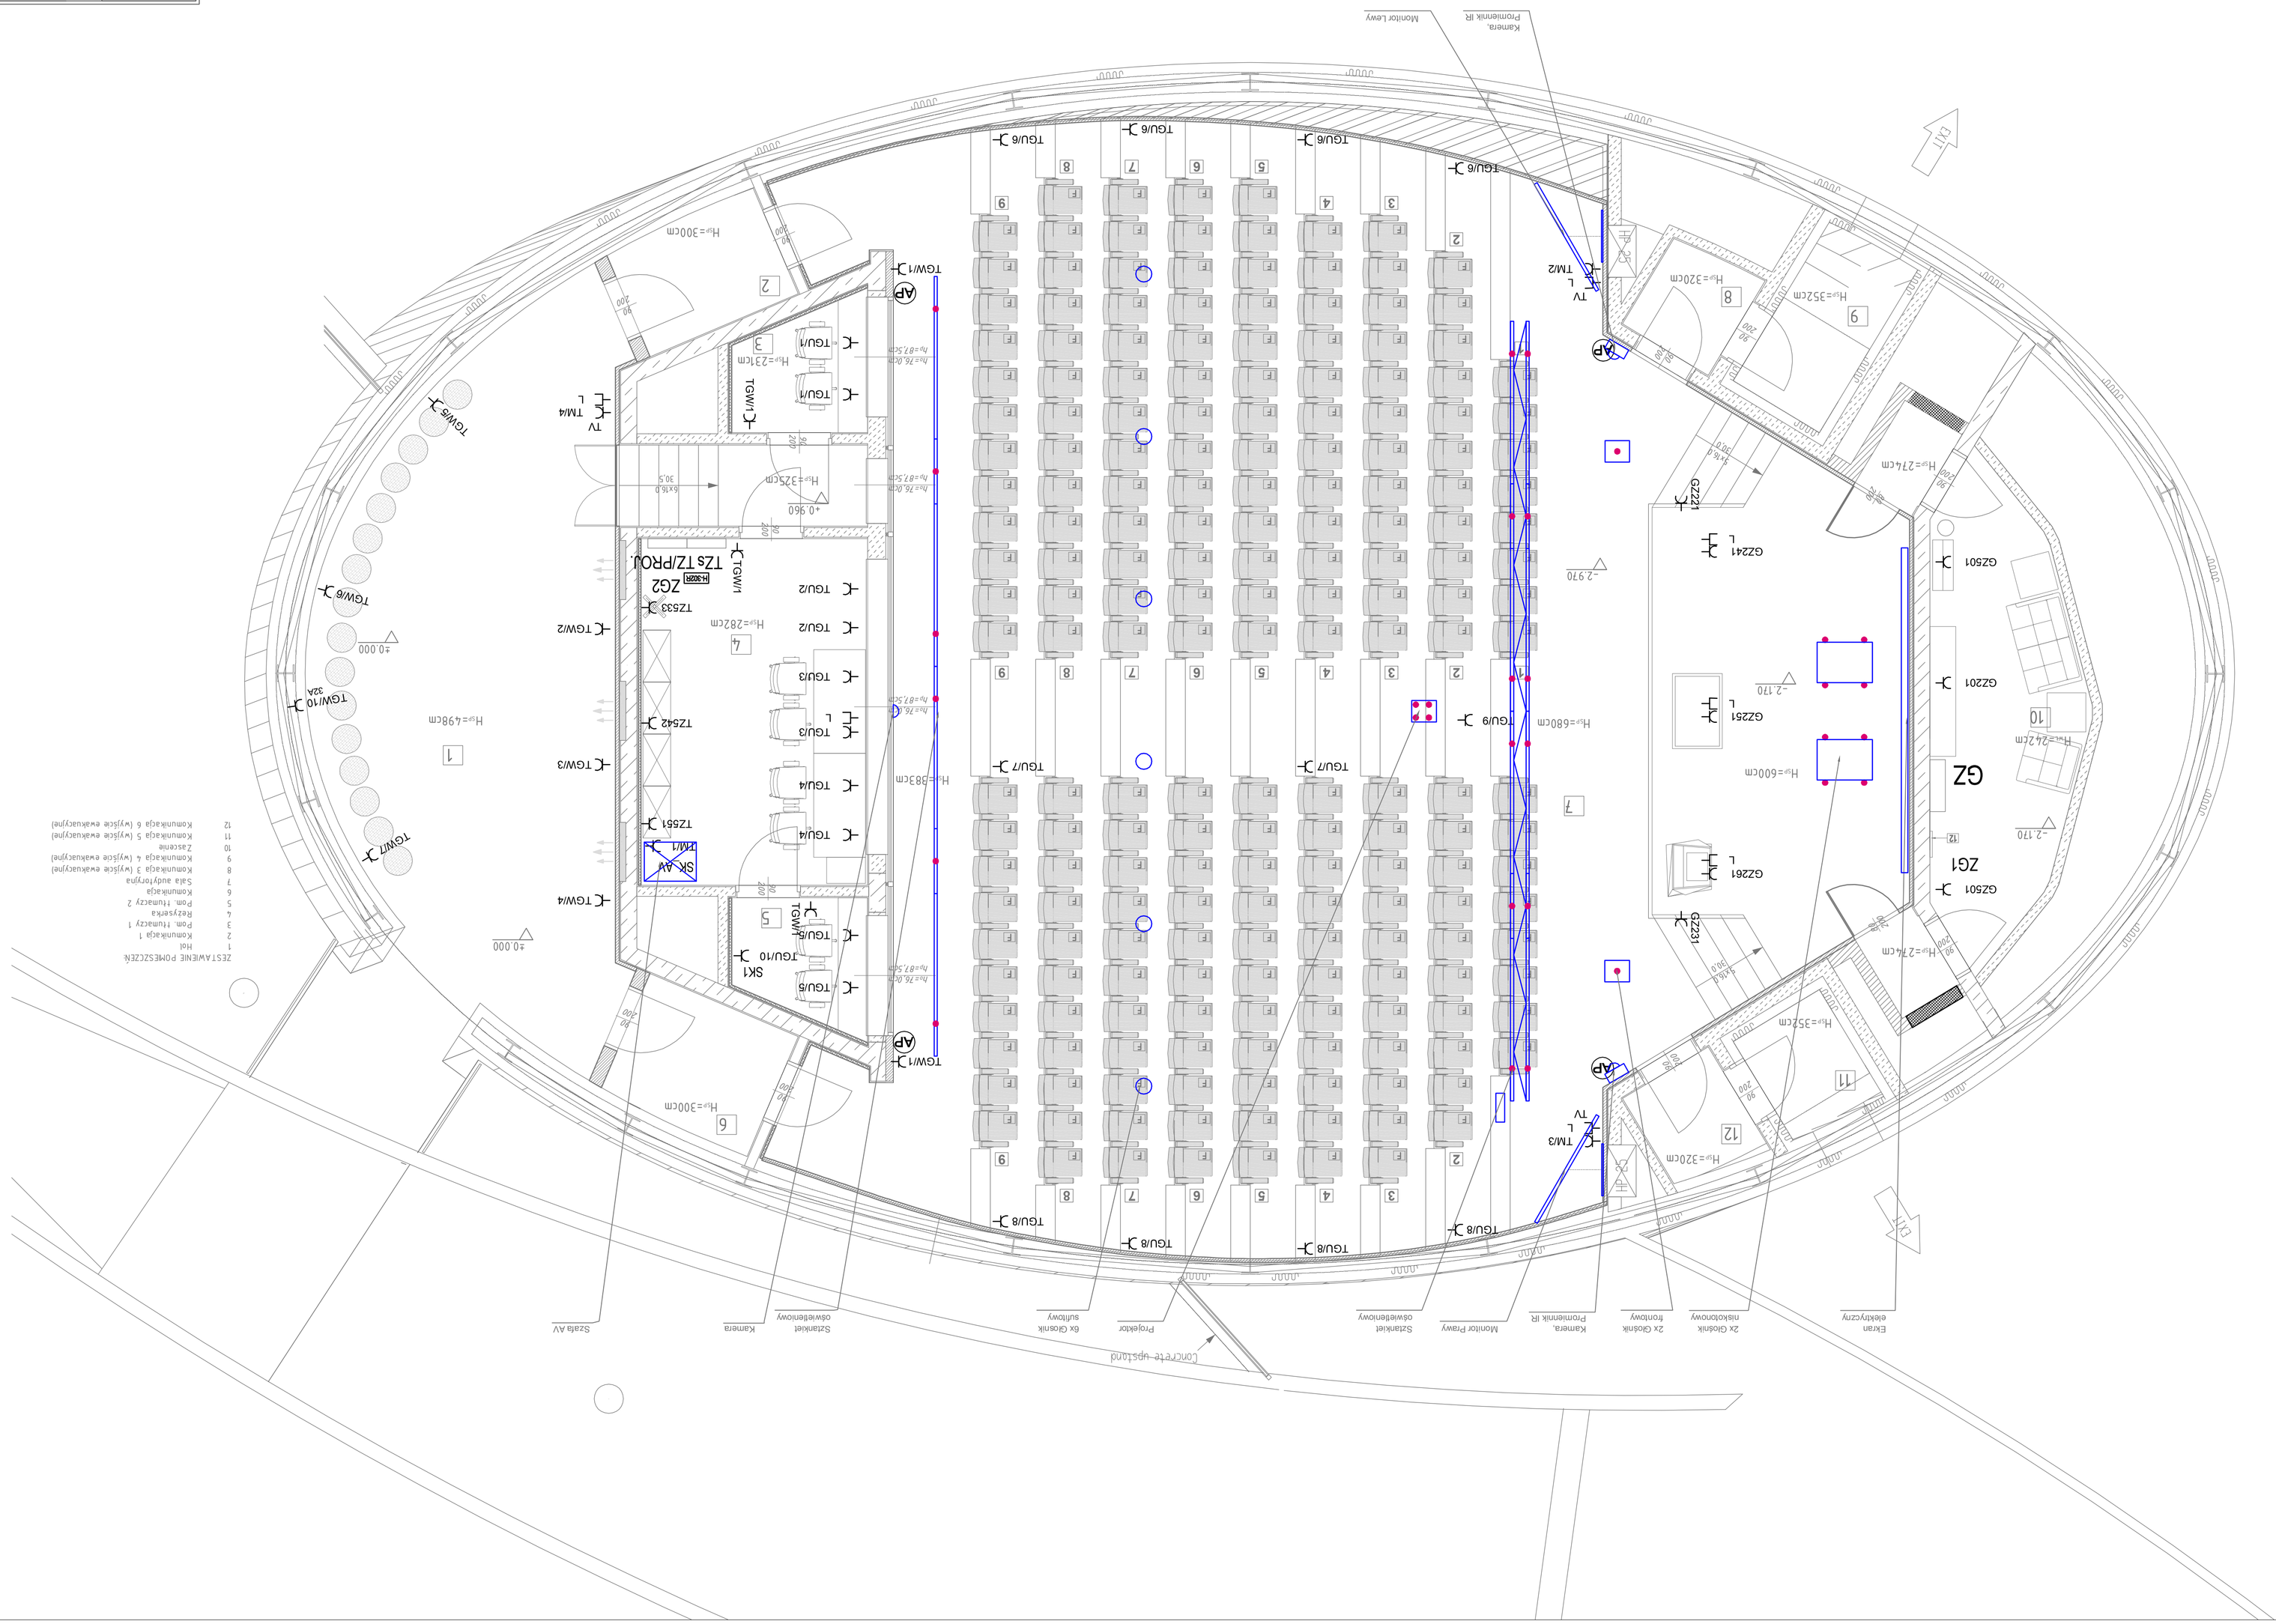

AV *projekt*	Projektował: mgr inż. Łukasz Arlot	Podpis	Branża: Audiowizja
ul. Szymanowska 46 54-649 Wrocław tel.:784 172 90 43 www.avprojekt.com	Sprawdził: mgr inż. Paweł Borczyński	Podpis	Data: 01.2018
Inwestor: -			
Temat: Wyposażenie multimedialne Audytorium ING Banku Śląskiego			Skala: 1:50
Tytuł Rzutu: Rozmieszczenie elementów konstrukcyjnych w Audytorium			Nr rys.: 03

Projekt chroniony prawem autorskim. Zmiany ani możliwe tylko za zgodą autora. Kopiowanie i nieodpowiednie zastosowanie. © AVprojekt